



План подвала

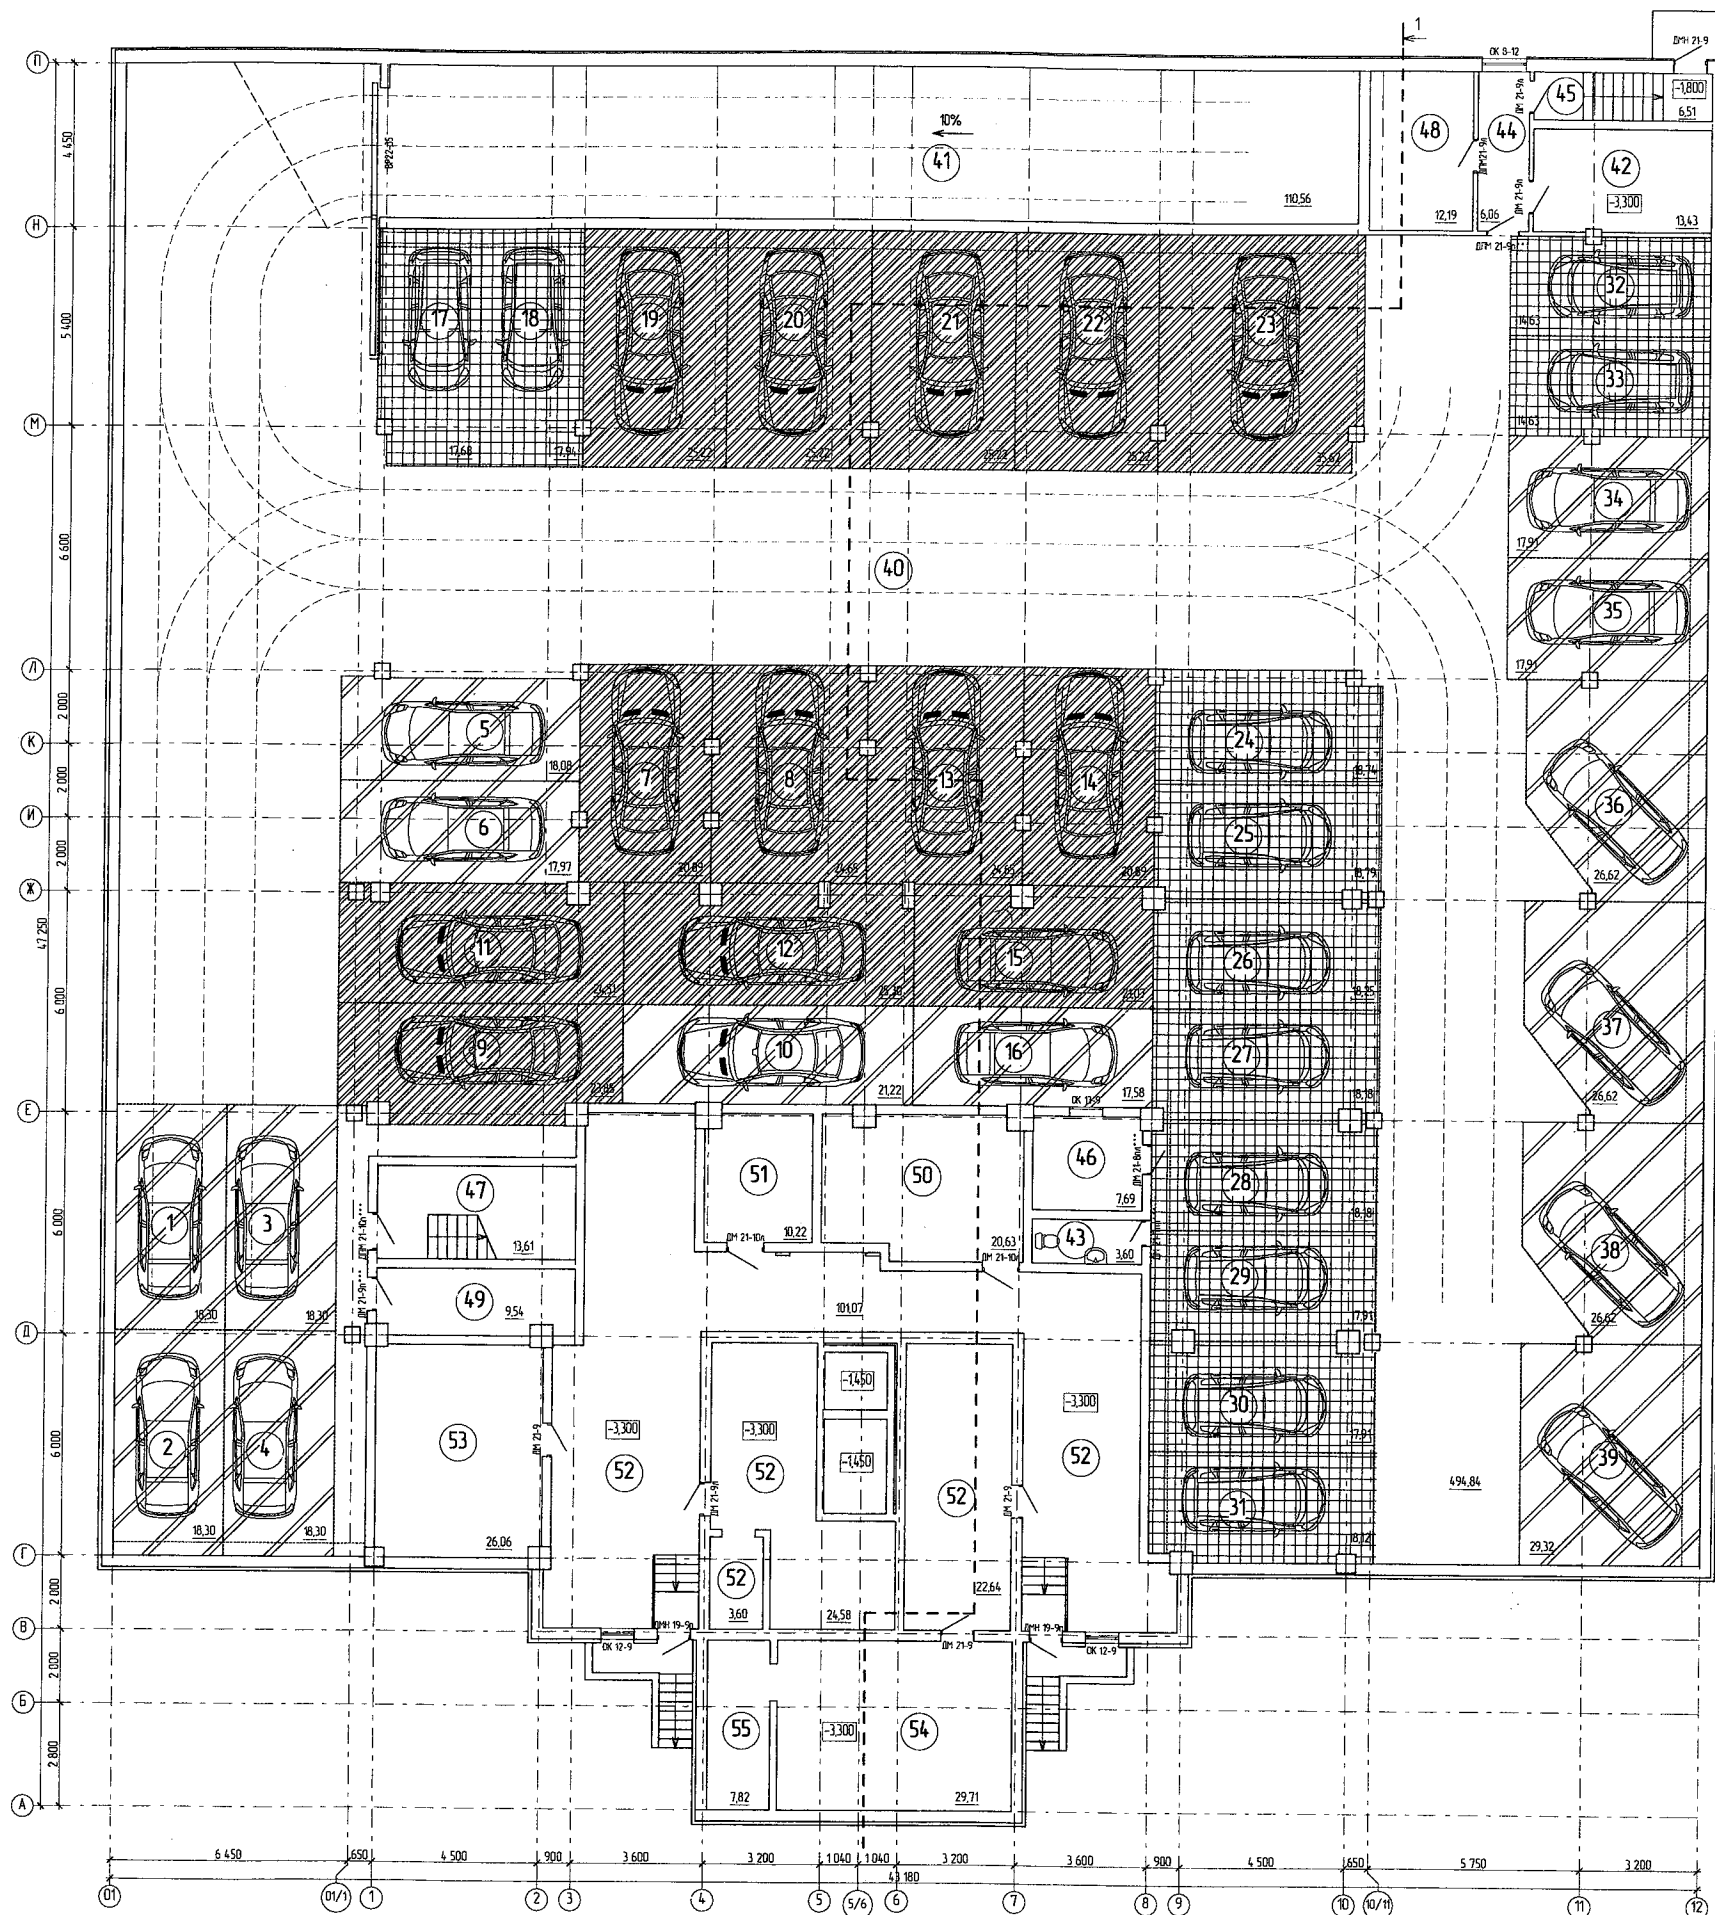

Условные обозначения

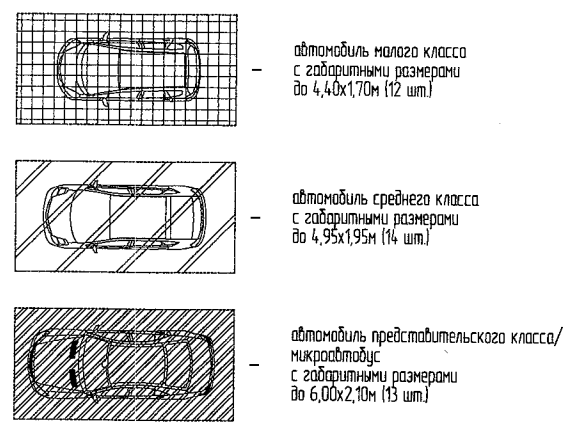

Экспликация помещений подвала

Номер помещ.	Наименование	Площадь, м <sup>2</sup>	Кол-во помещ.
<b>Подземная автостоянка на 39 автомобилей</b>			
1	Парковочное место автомобиля среднего класса (4,95x1,95м)	18,30	
2	Парковочное место автомобиля среднего класса (4,95x1,95м)	18,30	
3	Парковочное место автомобиля среднего класса (4,95x1,95м)	18,30	
4	Парковочное место автомобиля среднего класса (4,95x1,95м)	18,30	
5	Парковочное место автомобиля среднего класса (4,95x1,95м)	18,08	
6	Парковочное место автомобиля среднего класса (4,95x1,95м)	17,97	
7	Парковочное место автомобиля представительского класса / микроавтобуса (6,0x2,1м)	20,89	
8	Парковочное место автомобиля представительского класса / микроавтобуса (6,0x2,1м)	24,65	
9	Парковочное место автомобиля представительского класса / микроавтобуса (6,0x2,1м)	23,85	
10	Парковочное место автомобиля среднего класса (4,95x1,95м)	21,22	
11	Парковочное место автомобиля представительского класса / микроавтобуса (6,0x2,1м)	24,51	
12	Парковочное место автомобиля представительского класса / микроавтобуса (6,0x2,1м)	25,30	
13	Парковочное место автомобиля представительского класса / микроавтобуса (6,0x2,1м)	24,65	
14	Парковочное место автомобиля представительского класса / микроавтобуса (6,0x2,1м)	20,89	
15	Парковочное место автомобиля представительского класса / микроавтобуса (6,0x2,1м)	21,07	
16	Парковочное место автомобиля среднего класса (4,95x1,95м)	17,58	
17	Парковочное место автомобиля малого класса (4,4x1,7м)	17,68	
18	Парковочное место автомобиля малого класса (4,4x1,7м)	17,94	
19	Парковочное место автомобиля представительского класса / микроавтобуса (6,0x2,1м)	25,22	
20	Парковочное место автомобиля представительского класса / микроавтобуса (6,0x2,1м)	25,22	
21	Парковочное место автомобиля представительского класса / микроавтобуса (6,0x2,1м)	25,22	
22	Парковочное место автомобиля представительского класса / микроавтобуса (6,0x2,1м)	25,22	
23	Парковочное место автомобиля представительского класса / микроавтобуса (6,0x2,1м)	35,62	
24	Парковочное место автомобиля малого класса (4,4x1,7м)	18,74	
25	Парковочное место автомобиля малого класса (4,4x1,7м)	18,79	
26	Парковочное место автомобиля малого класса (4,4x1,7м)	18,25	
27	Парковочное место автомобиля малого класса (4,4x1,7м)	18,18	
28	Парковочное место автомобиля малого класса (4,4x1,7м)	18,18	
29	Парковочное место автомобиля малого класса (4,4x1,7м)	17,91	
30	Парковочное место автомобиля малого класса (4,4x1,7м)	17,91	
31	Парковочное место автомобиля малого класса (4,4x1,7м)	18,12	
32	Парковочное место автомобиля малого класса (4,4x1,7м)	14,63	
33	Парковочное место автомобиля малого класса (4,4x1,7м)	14,63	
34	Парковочное место автомобиля среднего класса (4,95x1,95м)	17,91	
35	Парковочное место автомобиля среднего класса (4,95x1,95м)	17,91	
36	Парковочное место автомобиля среднего класса (4,95x1,95м)	26,62	
37	Парковочное место автомобиля среднего класса (4,95x1,95м)	26,62	
38	Парковочное место автомобиля среднего класса (4,95x1,95м)	26,62	
39	Парковочное место автомобиля среднего класса (4,95x1,95м)	29,32	
40	Помещение автостоянки на 39 автом общего пользования	494,84	
41	Рампа	—	
42	Помещение уборочного инвентаря	13,43	
43	Уборная	3,60	
44	Коридор	6,06	
45	Лестница эвакуационного выхода	—	
46	Помещение вентричного персонала	7,69	
47	Лестничная клетка	—	
48	Венчикера	12,19	
49	Теплопомещение	9,54	
<b>Итого:</b>		<b>1373,67</b>	
<b>План подвала жилого здания</b>			
50	Теплый пункт нежилых помещений	20,63	
51	Электрический пункт жилого дома	10,22	
52	Подвал жилого здания	151,89	
53	Теплый пункт жилого дома	26,06	
54	Водяной пункт жилого дома	29,71	
55	Водяной пункт жилого дома	7,82	
<b>Итого:</b>		<b>246,33</b>	

Ссылка на: План и объем. Взаимод. №. Инв. № подл.

08026-AP

Здание многоэтажного жилого дома с подземной автостоянкой и с нежилыми помещениями на первом этаже

Изм.	Кол-во	Зач.	Дата	9.2013
Гип	Ларкин	Лист	№8/ж	Лист
ГАП	Подпись	Лист	№8/ж	Лист
Архитектор	Подпись	Лист	№8/ж	Лист

Заказчик ООО "Мастер Лидер"      План 8

План отделочных работ подвала жилого дома и подземной автостоянки      000 "Архстудия -8"

Исполнитель      Формат А1