
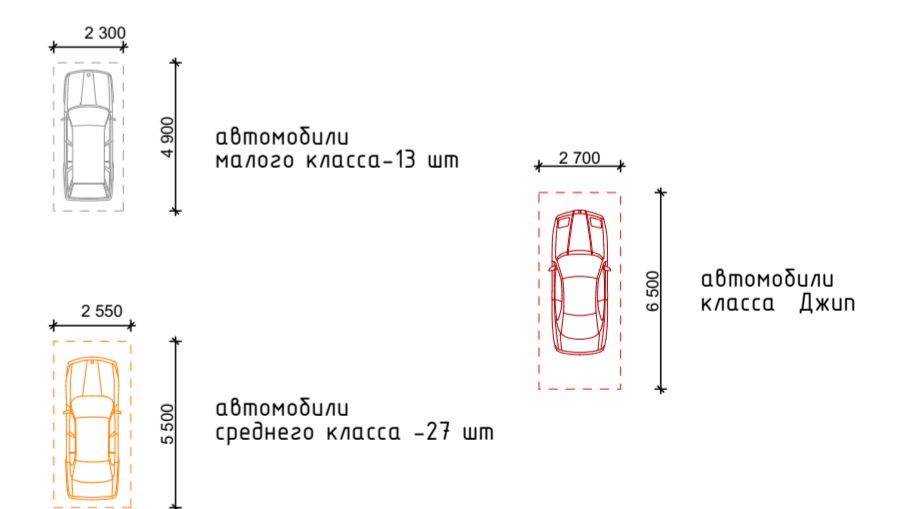


Экспликация помещений

Номер помещ.	Наименование	Площадь, м ²	Кат. помещ.
Помещения жилого дома			
1	Подземная стоянка	2015.97	
2	Помещение уборочного инвентря	3.55	
3	Тепловой узел жилого дома	25.78	
4	Электрощитовая жилого дома	17.50	
5	Помещение связи и автоматики жилого дома	10.06	
6	ВНС жилого дома	31.41	
7	Водомерный узел	26.03	
8	Тамбур -шлюз	25.55	
9	Лестничная клетка	19.47	
Итого:		2175.32	
Административные помещения			
10	Электрощитовая административных помещений	16.37	
11	Тепловой узел административных помещений	12.21	
Итого:		28.58	
Итого общее по этажу:		2203.90	

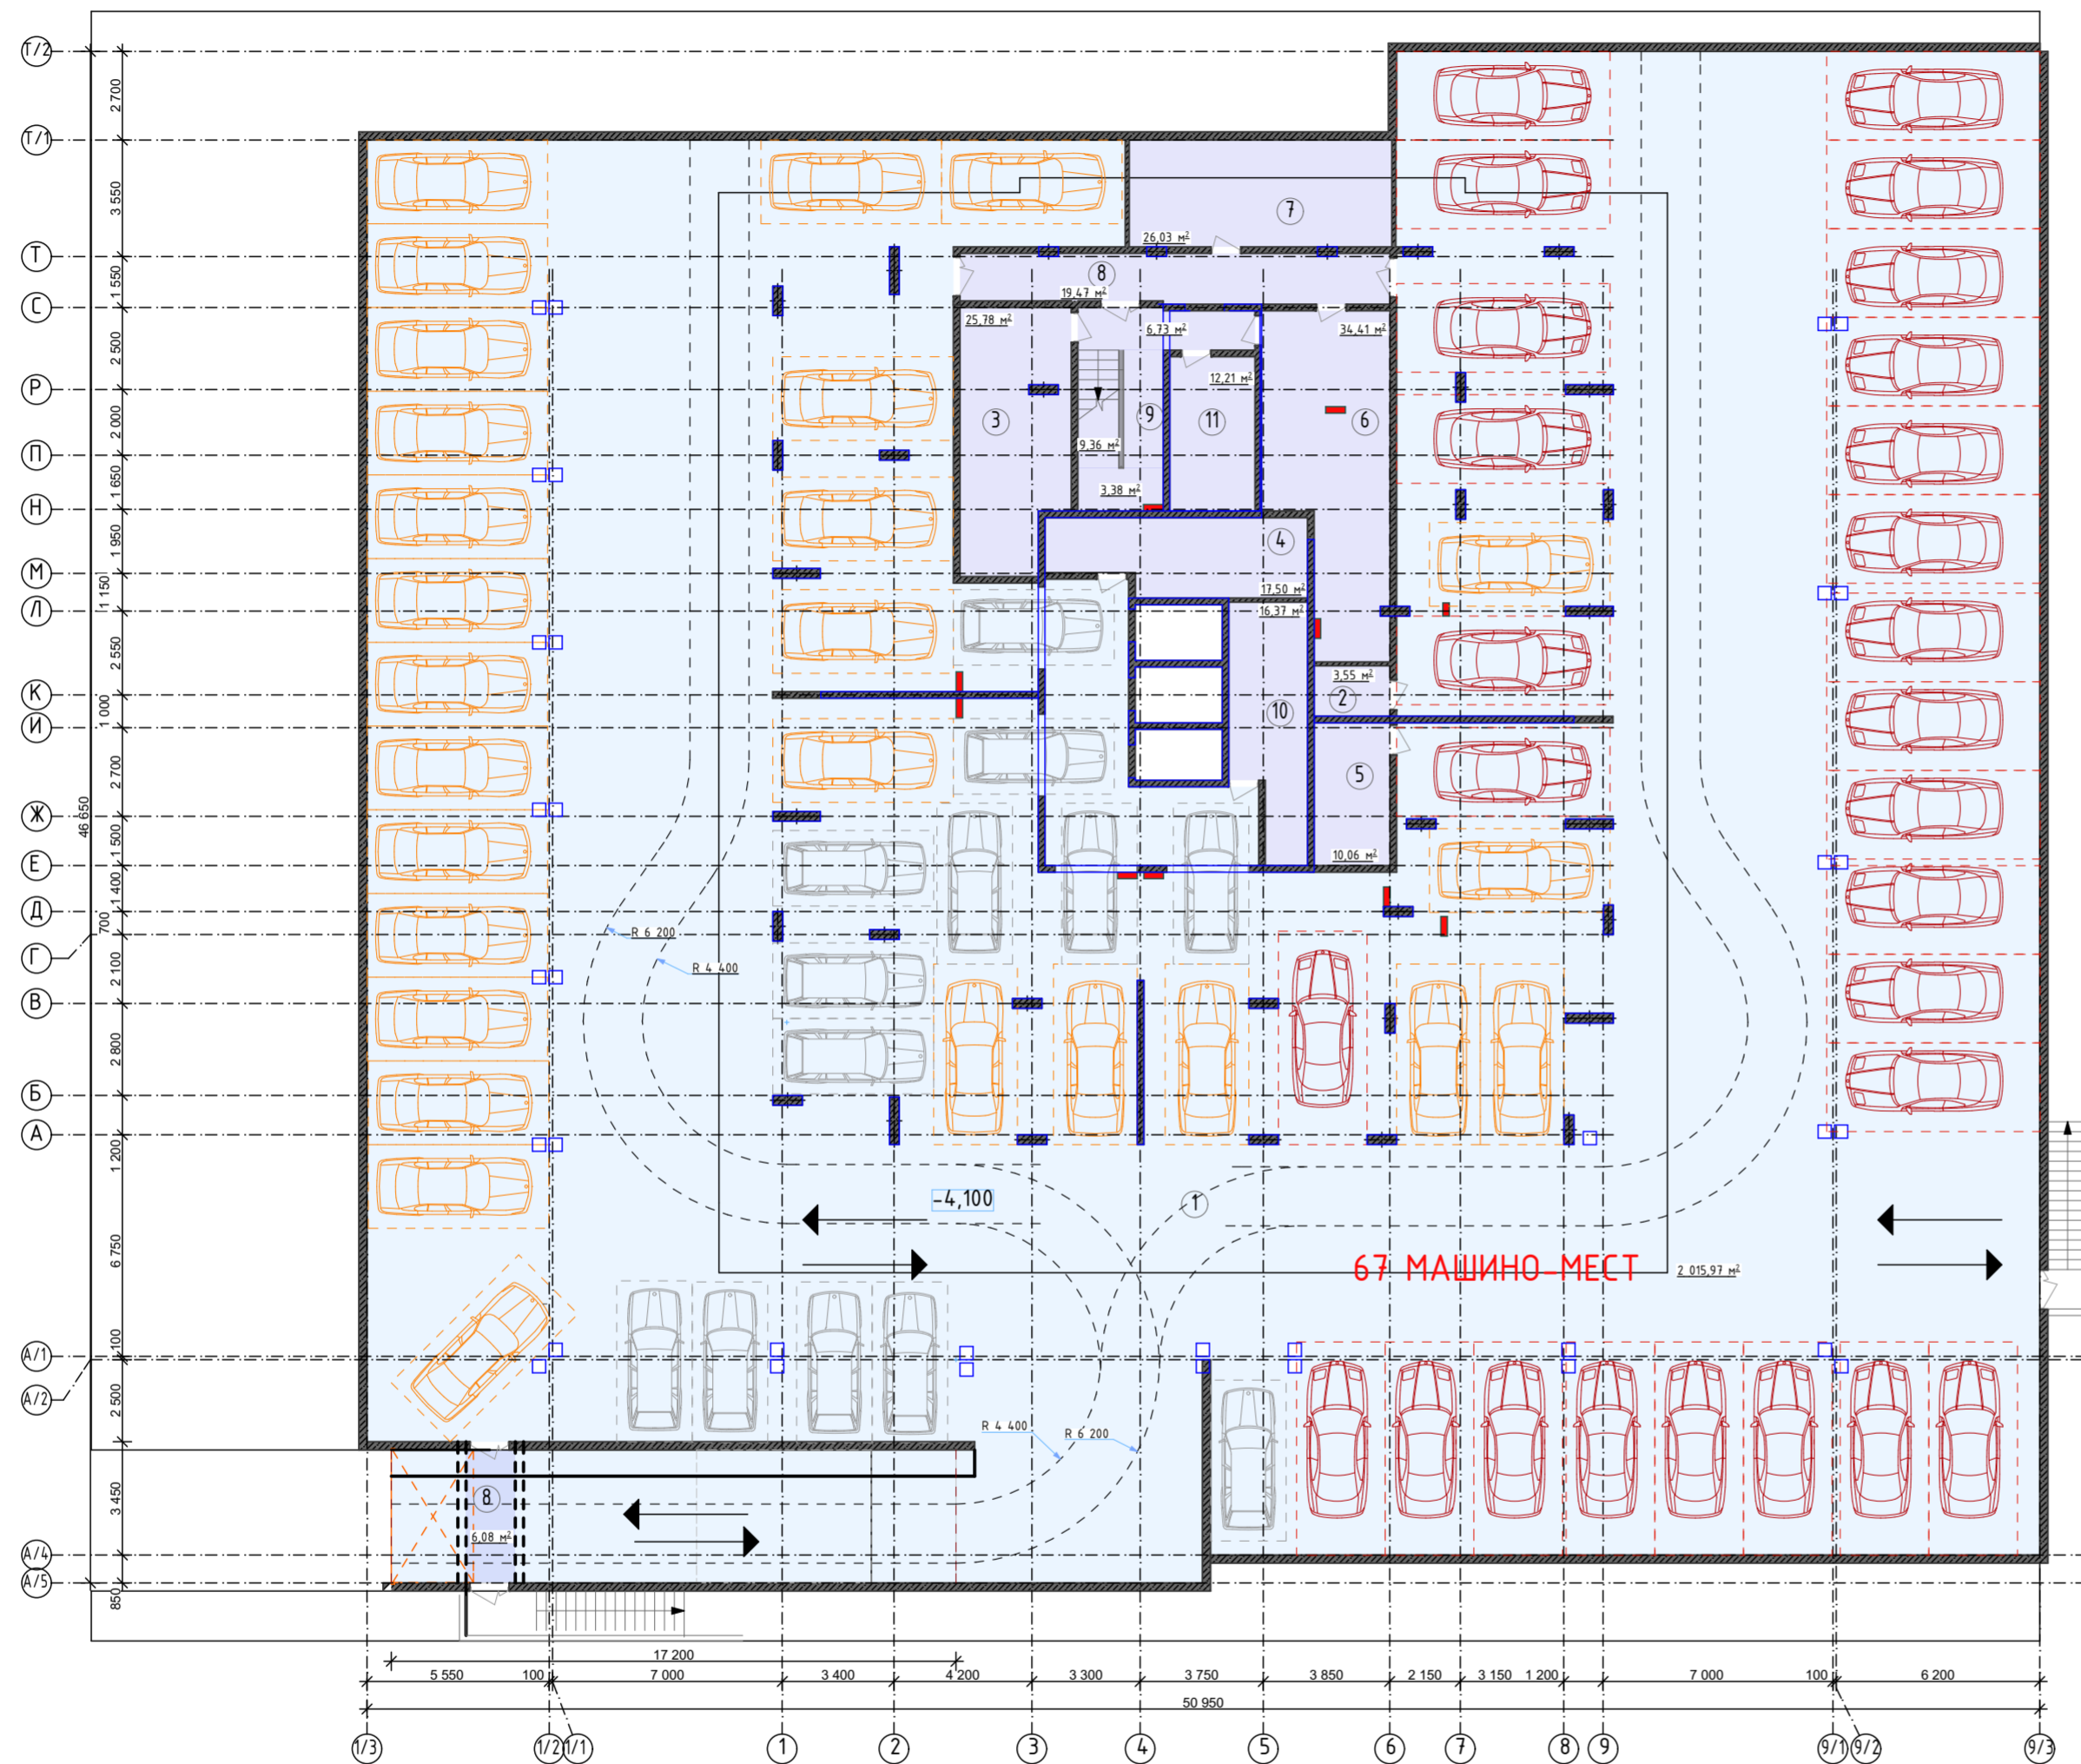

007-2015-АР.ГЧ					
Многоэтажное многоквартирное жилое здание со встроенно-пристроенными помещениями и подземной автостоянкой по ул. Балочных в г. Липецке					
Изм.	Колуч.	Лист	№Док.	Подп.	Дата
Разработал	Гулевская				
Проверил	Гулевская				
Нормоконтр.	Попова				
План подземной парковки				Стация	Лист
				п	1
				Листов	
				ООО ПРОЕКТНАЯ ФИРМА ЕКАТЕРИНЫ ГУЛЕВСКОЙ	